



doorsnede A-A
Kokerprofiel 40x20
montage aan muur
kastjes in HPL afgewerkt, frame zwart RAL 9005
omgezet 6mm staal n.t.b. kleur

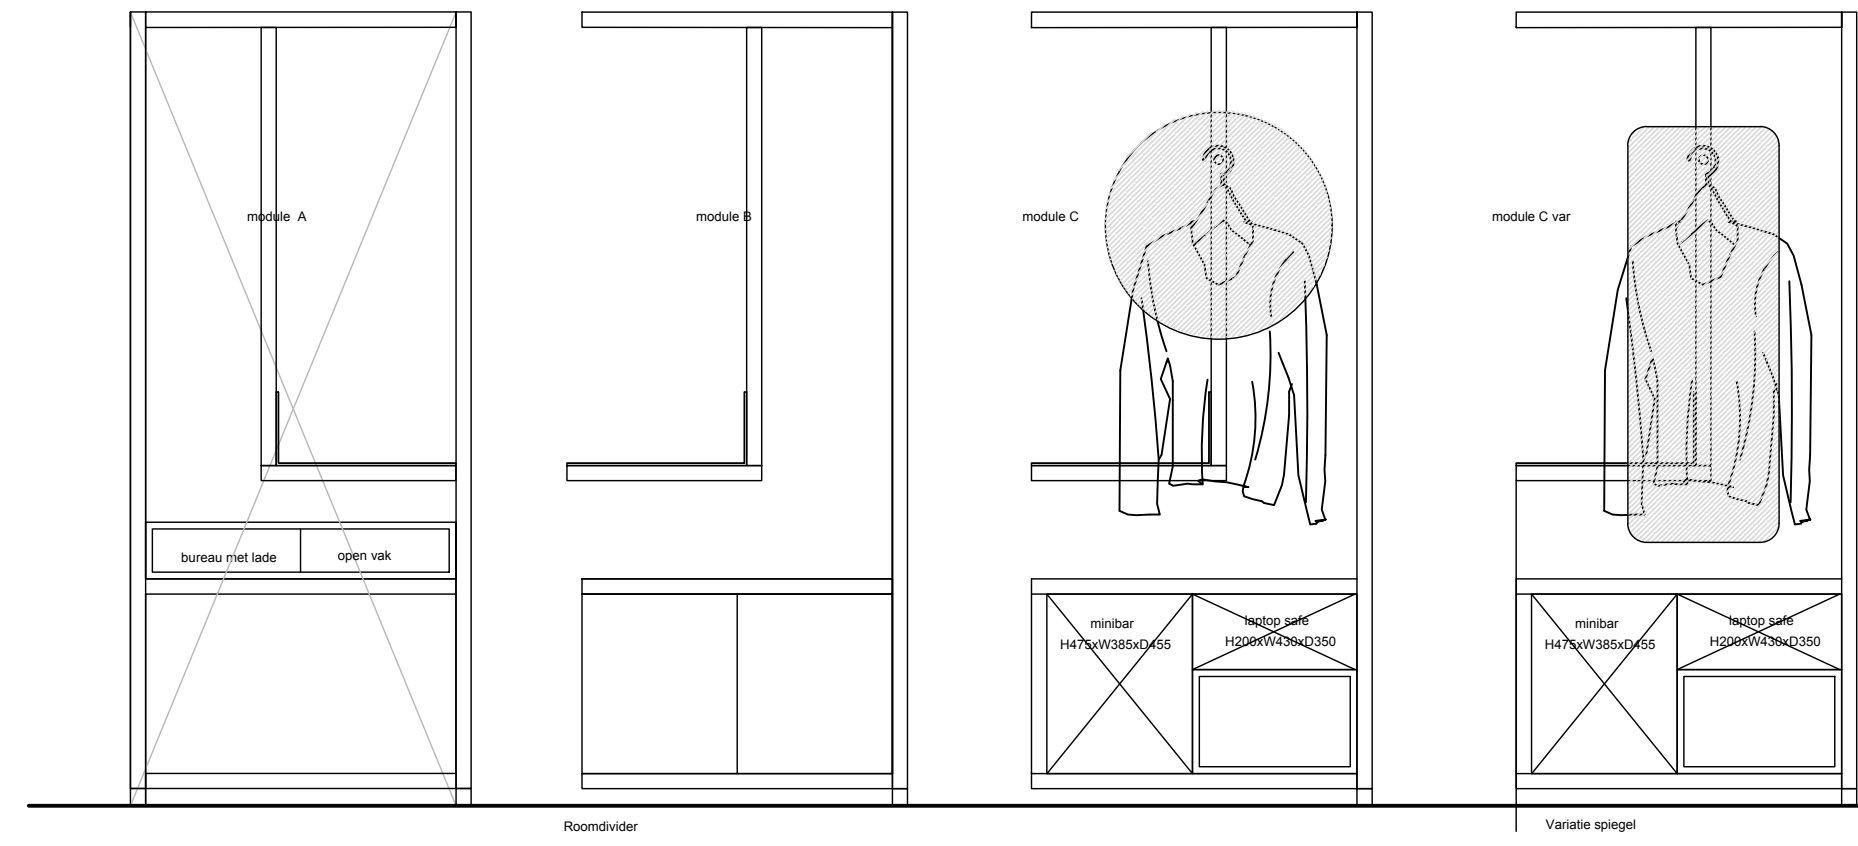

Basis met twee elementen 4x uitvoeren

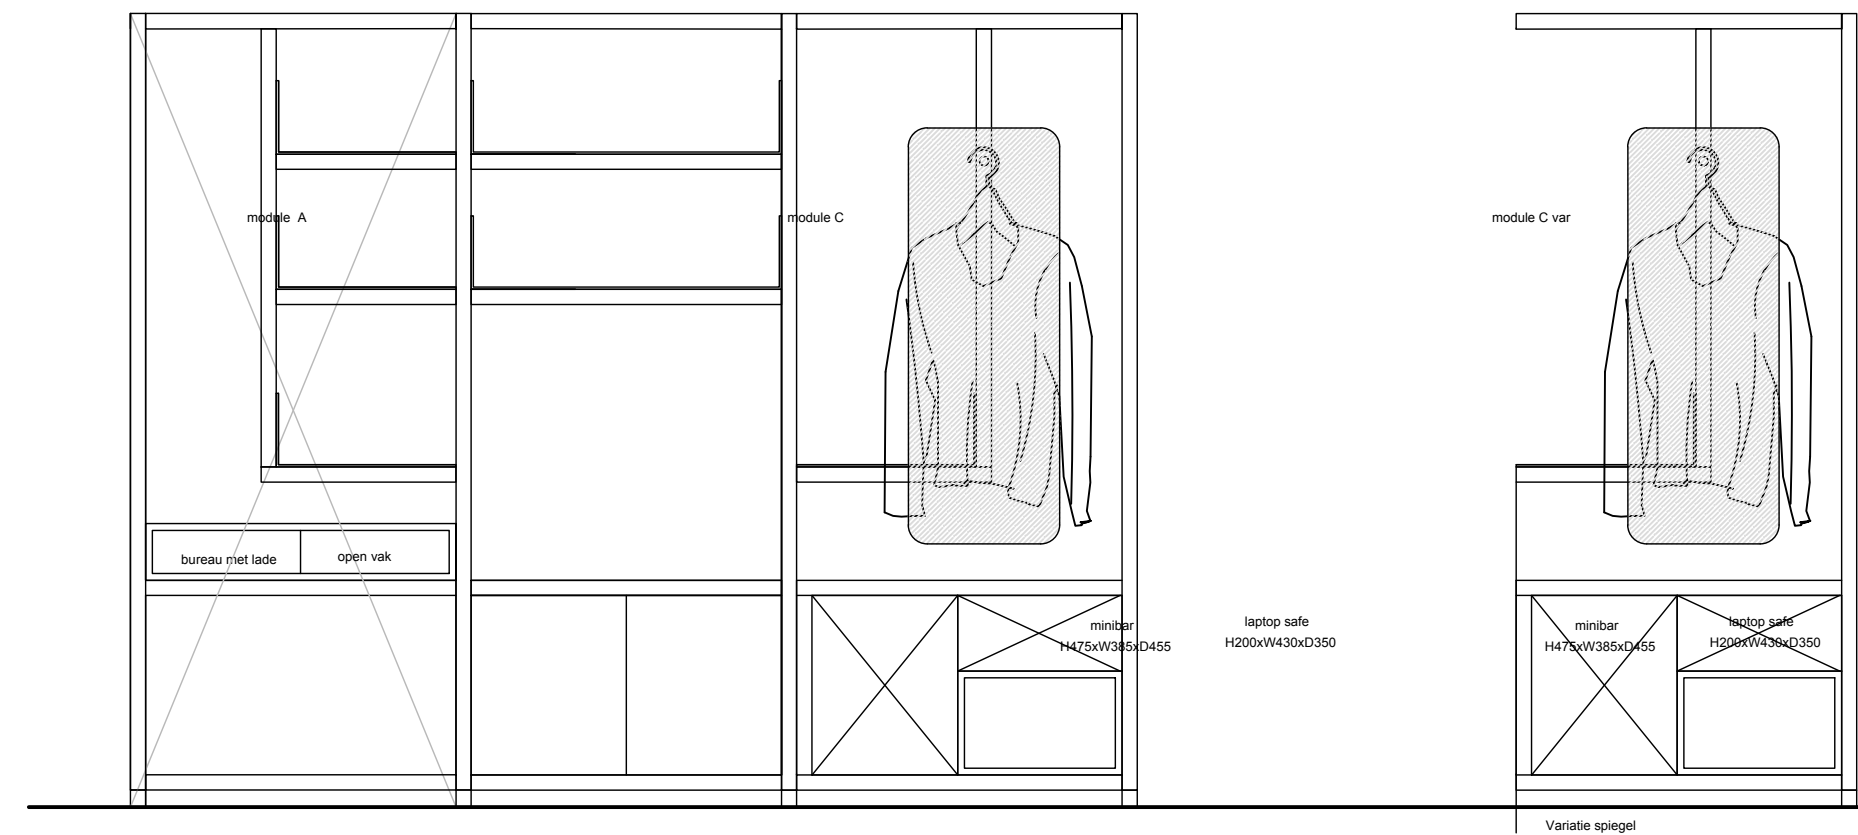

Roomdivider 2x uitvoeren



Project
HOSpeed

opdrachtgever:
Ab Interieurarchitecten
Karveel 48-51
8242 VL Lelystad

projectnr: 201901
tekeningdatum: 05-01-2019
schaal: 1:20
onderwerp: Kast modulen

tekeningnr: VO 01
wijzigingsdatum:
tekeningformaat: A1

